


ÚZEMNÍ PLÁN ŽDÁNICE

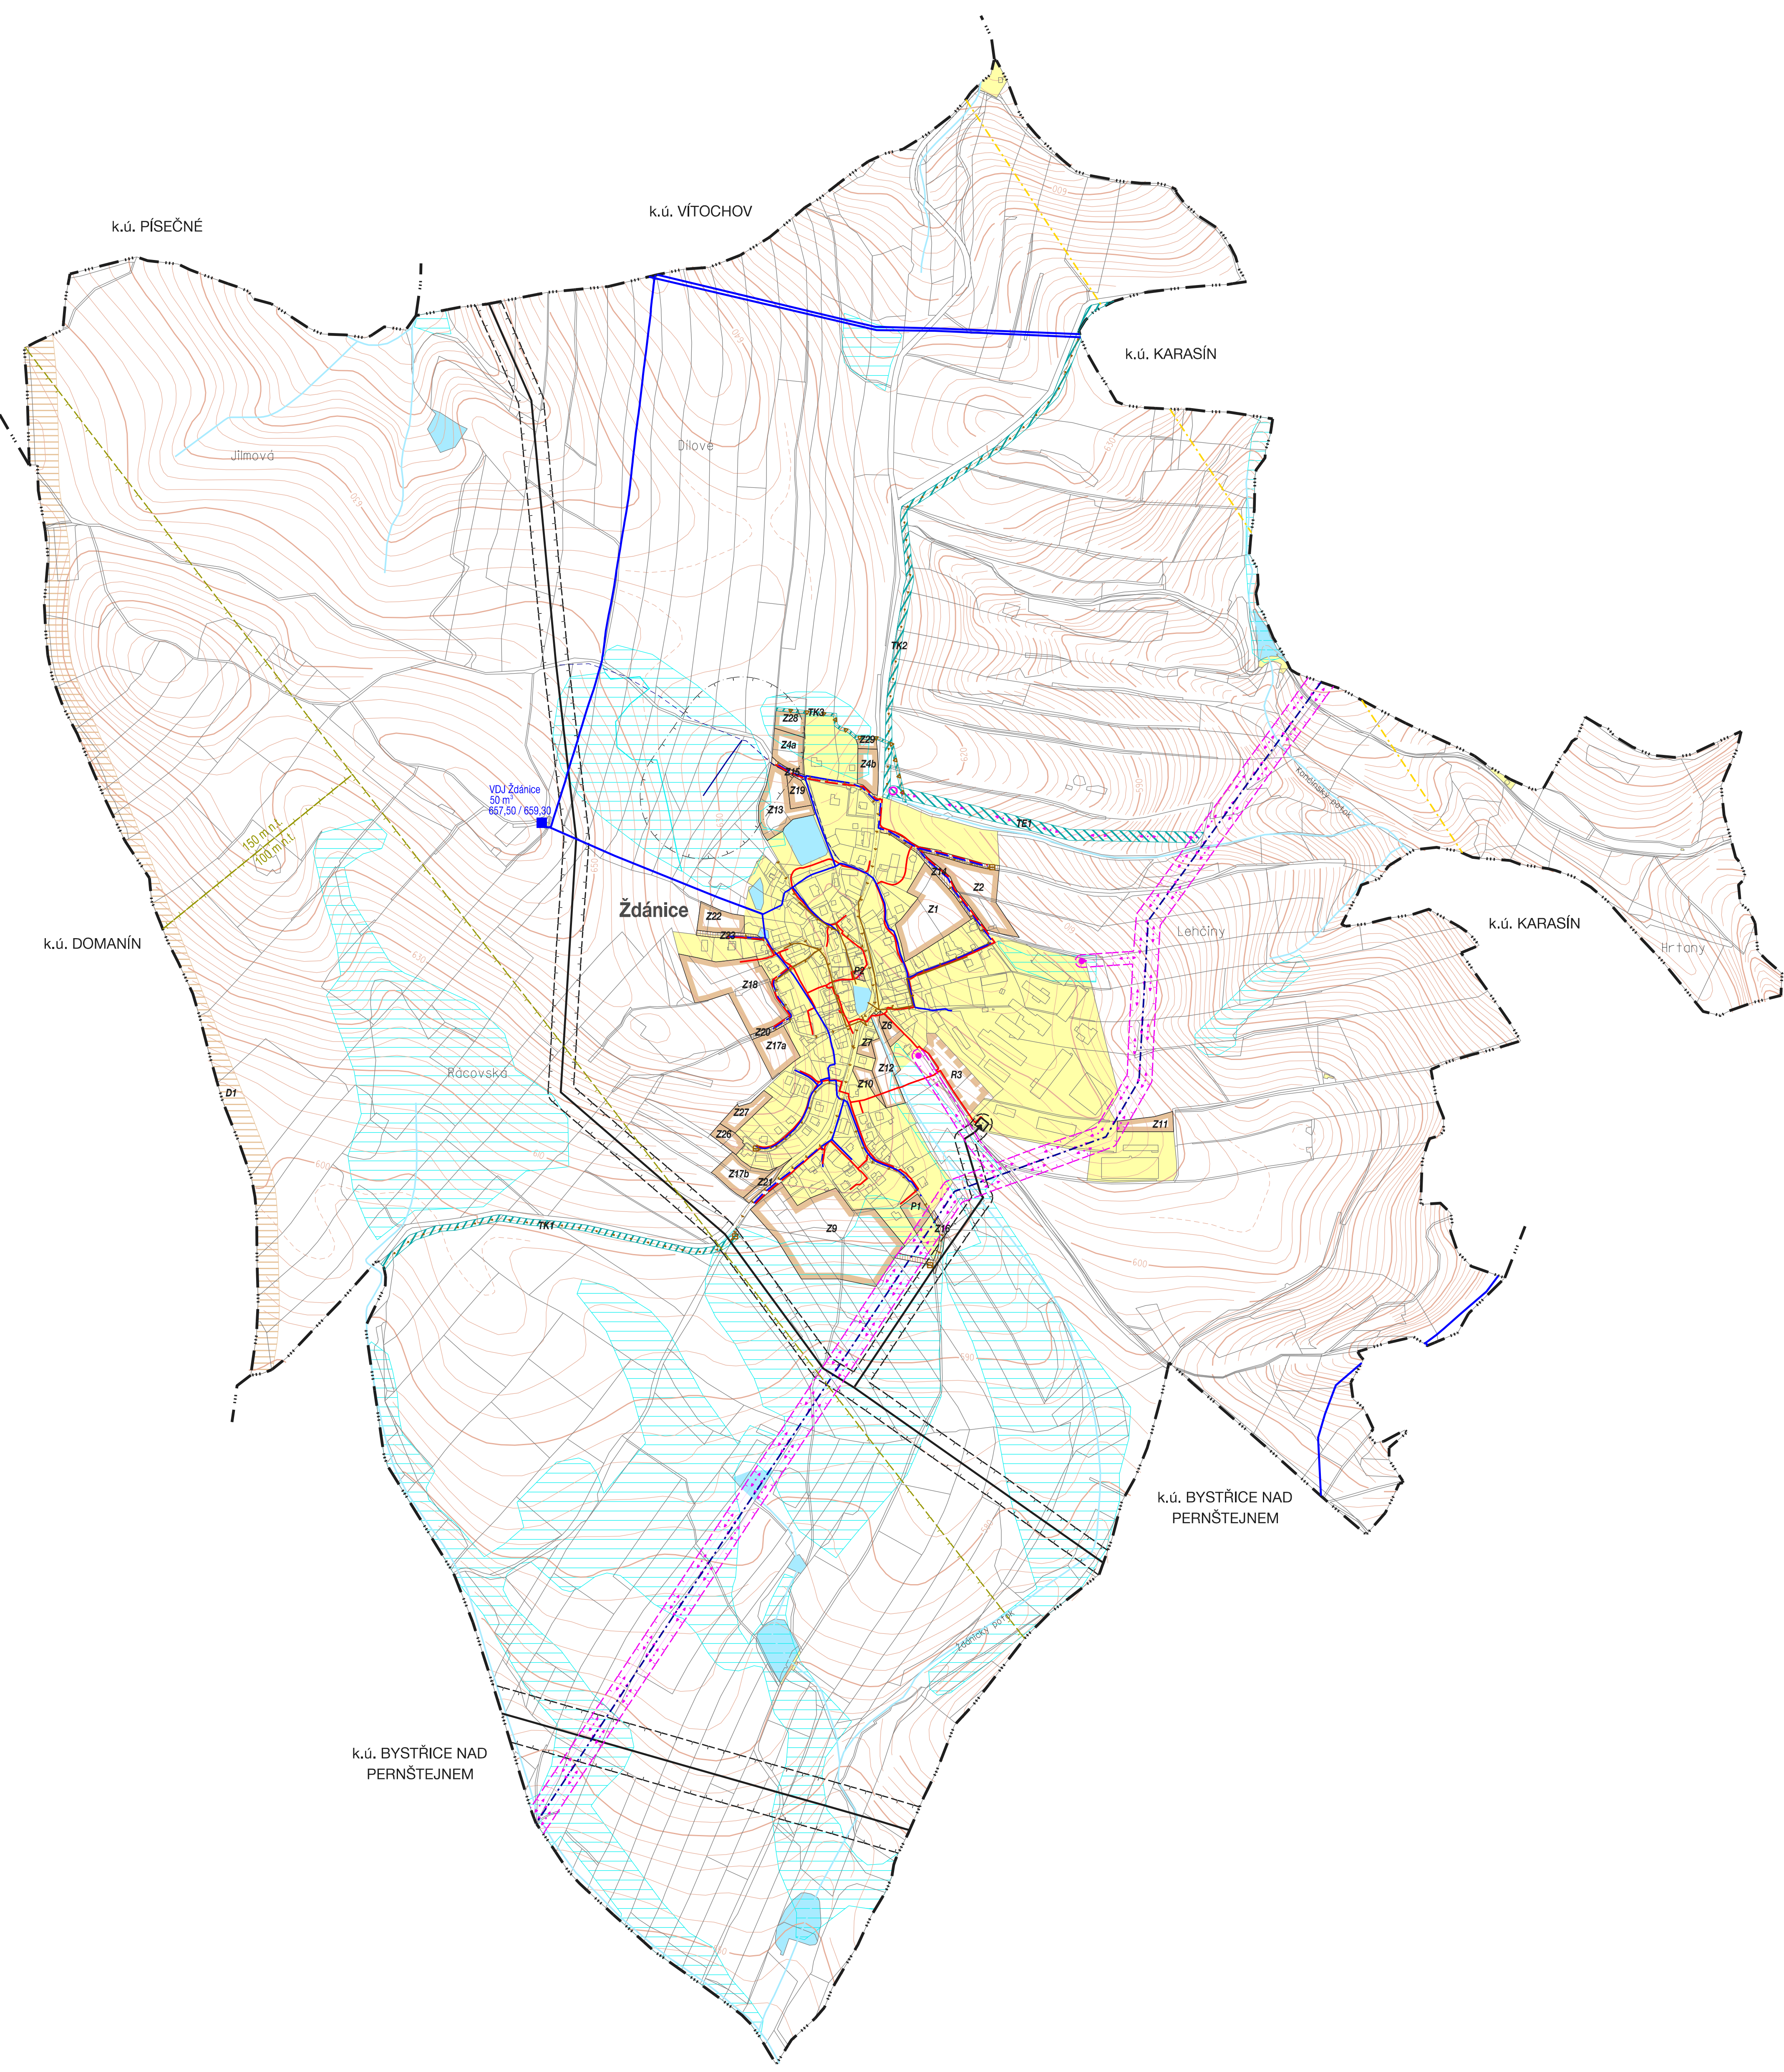

---	hranice řešeného území (katastrálního území)
	zastavěné území
	plochy změn
P1	označení přestavbových ploch
Z1	označení zastavitelných ploch
R1	územní rezervy
D1	koridor dopravní infrastruktury

VODNÍ HOSPODÁŘSTVÍ	
stav	návrh
	vodovodní přívaděč
	vodovodní řad
	vodojem
	koridor pro kanalizační sběrače a zachytňný příkop
	jednotná kanalizace
	kanalizační výtlak
	splachková kanalizace
	čerpací stanice kanalizace
	zachytňný příkop
	vodní plochy
	vodní toky otevřené
	meliorace

ENERGETIKA, SPOJE	
	VTL plynovod, VTL regulační stanice
	bezpečnostní pásmo VTL plynovodu
	STL plynovod
	STL plynovod ke zrušení
	zařízení stanice katodové ochrany (SKAO)
	ochranné pásmo SKAO
	koridor pro nadzemní vedení vn 22 kV a trafostanici
	nadzemní vedení vn 22 kV
	ochranné pásmo nadzemního vedení el. energie vn
	sloupová trafostanice
	dálkový kabel
	radioreléová trasa

	zájmové území Ministerstva obrany ČR - ochranné pásmo elektronického komunikačního vedení (jev 82a)
	celé správní území obce je situováno v zájmovém území jevu 102a, 119 Ministerstva obrany ČR

ZÁZNAM O ÚČINNOSTI		
Správní orgán, který poslední změnu vydal:	Zastupitelstvo obce Ždánice	Otok úředního razka a podpis:
Podrobné číslo podkladní změny:	č. 1	
Datum nabytí účinnosti poslední změny:		
Porizovatel:	Městský úřad Bystrice nad Pernštejnem, odbor územního plánování a stavebního řádu	
Oprávněná úřední osoba:	Ing. Tomáš Straka	
Funkce:	vedoucí odboru	

Zhotovitel:	Urbanistické středisko Brno, spol. s r.o.	Příloha:
Jméno a příjmení:	Ing. arch. Pavel Ducháček	
Funkce:	Návrhový projektant	
Podpis:		

KONCEPCE TECHNICKÉ INFRASTRUKTURY

ÚPLNÉ ZNĚNÍ ÚZEMNÍHO PLÁNU ŽDÁNICE PO VYDÁNÍ ZMĚNY č. 1

EVIDENČNÍ ČÍSLO: 221-002-988

ZHOTOVITEL: URBANISTICKÉ STŘEDISKO BRNO, SPOL. S R. O.

PROJEKTANTI: ING. ARCH. P. DUCHÁČEK, ING. ARCH. V. CIZNEROVÁ, ING. P. VESELÝ, MGR. M. NOVOTNÝ

POŘIZOVATEL: MĚSTSKÝ ÚŘAD BYSTRICE NAD PERNŠTEJNEM

MĚŘÍTKO: 1:5 000

DATUM: BŘEZEN 2024

I/3